



LOCATIE

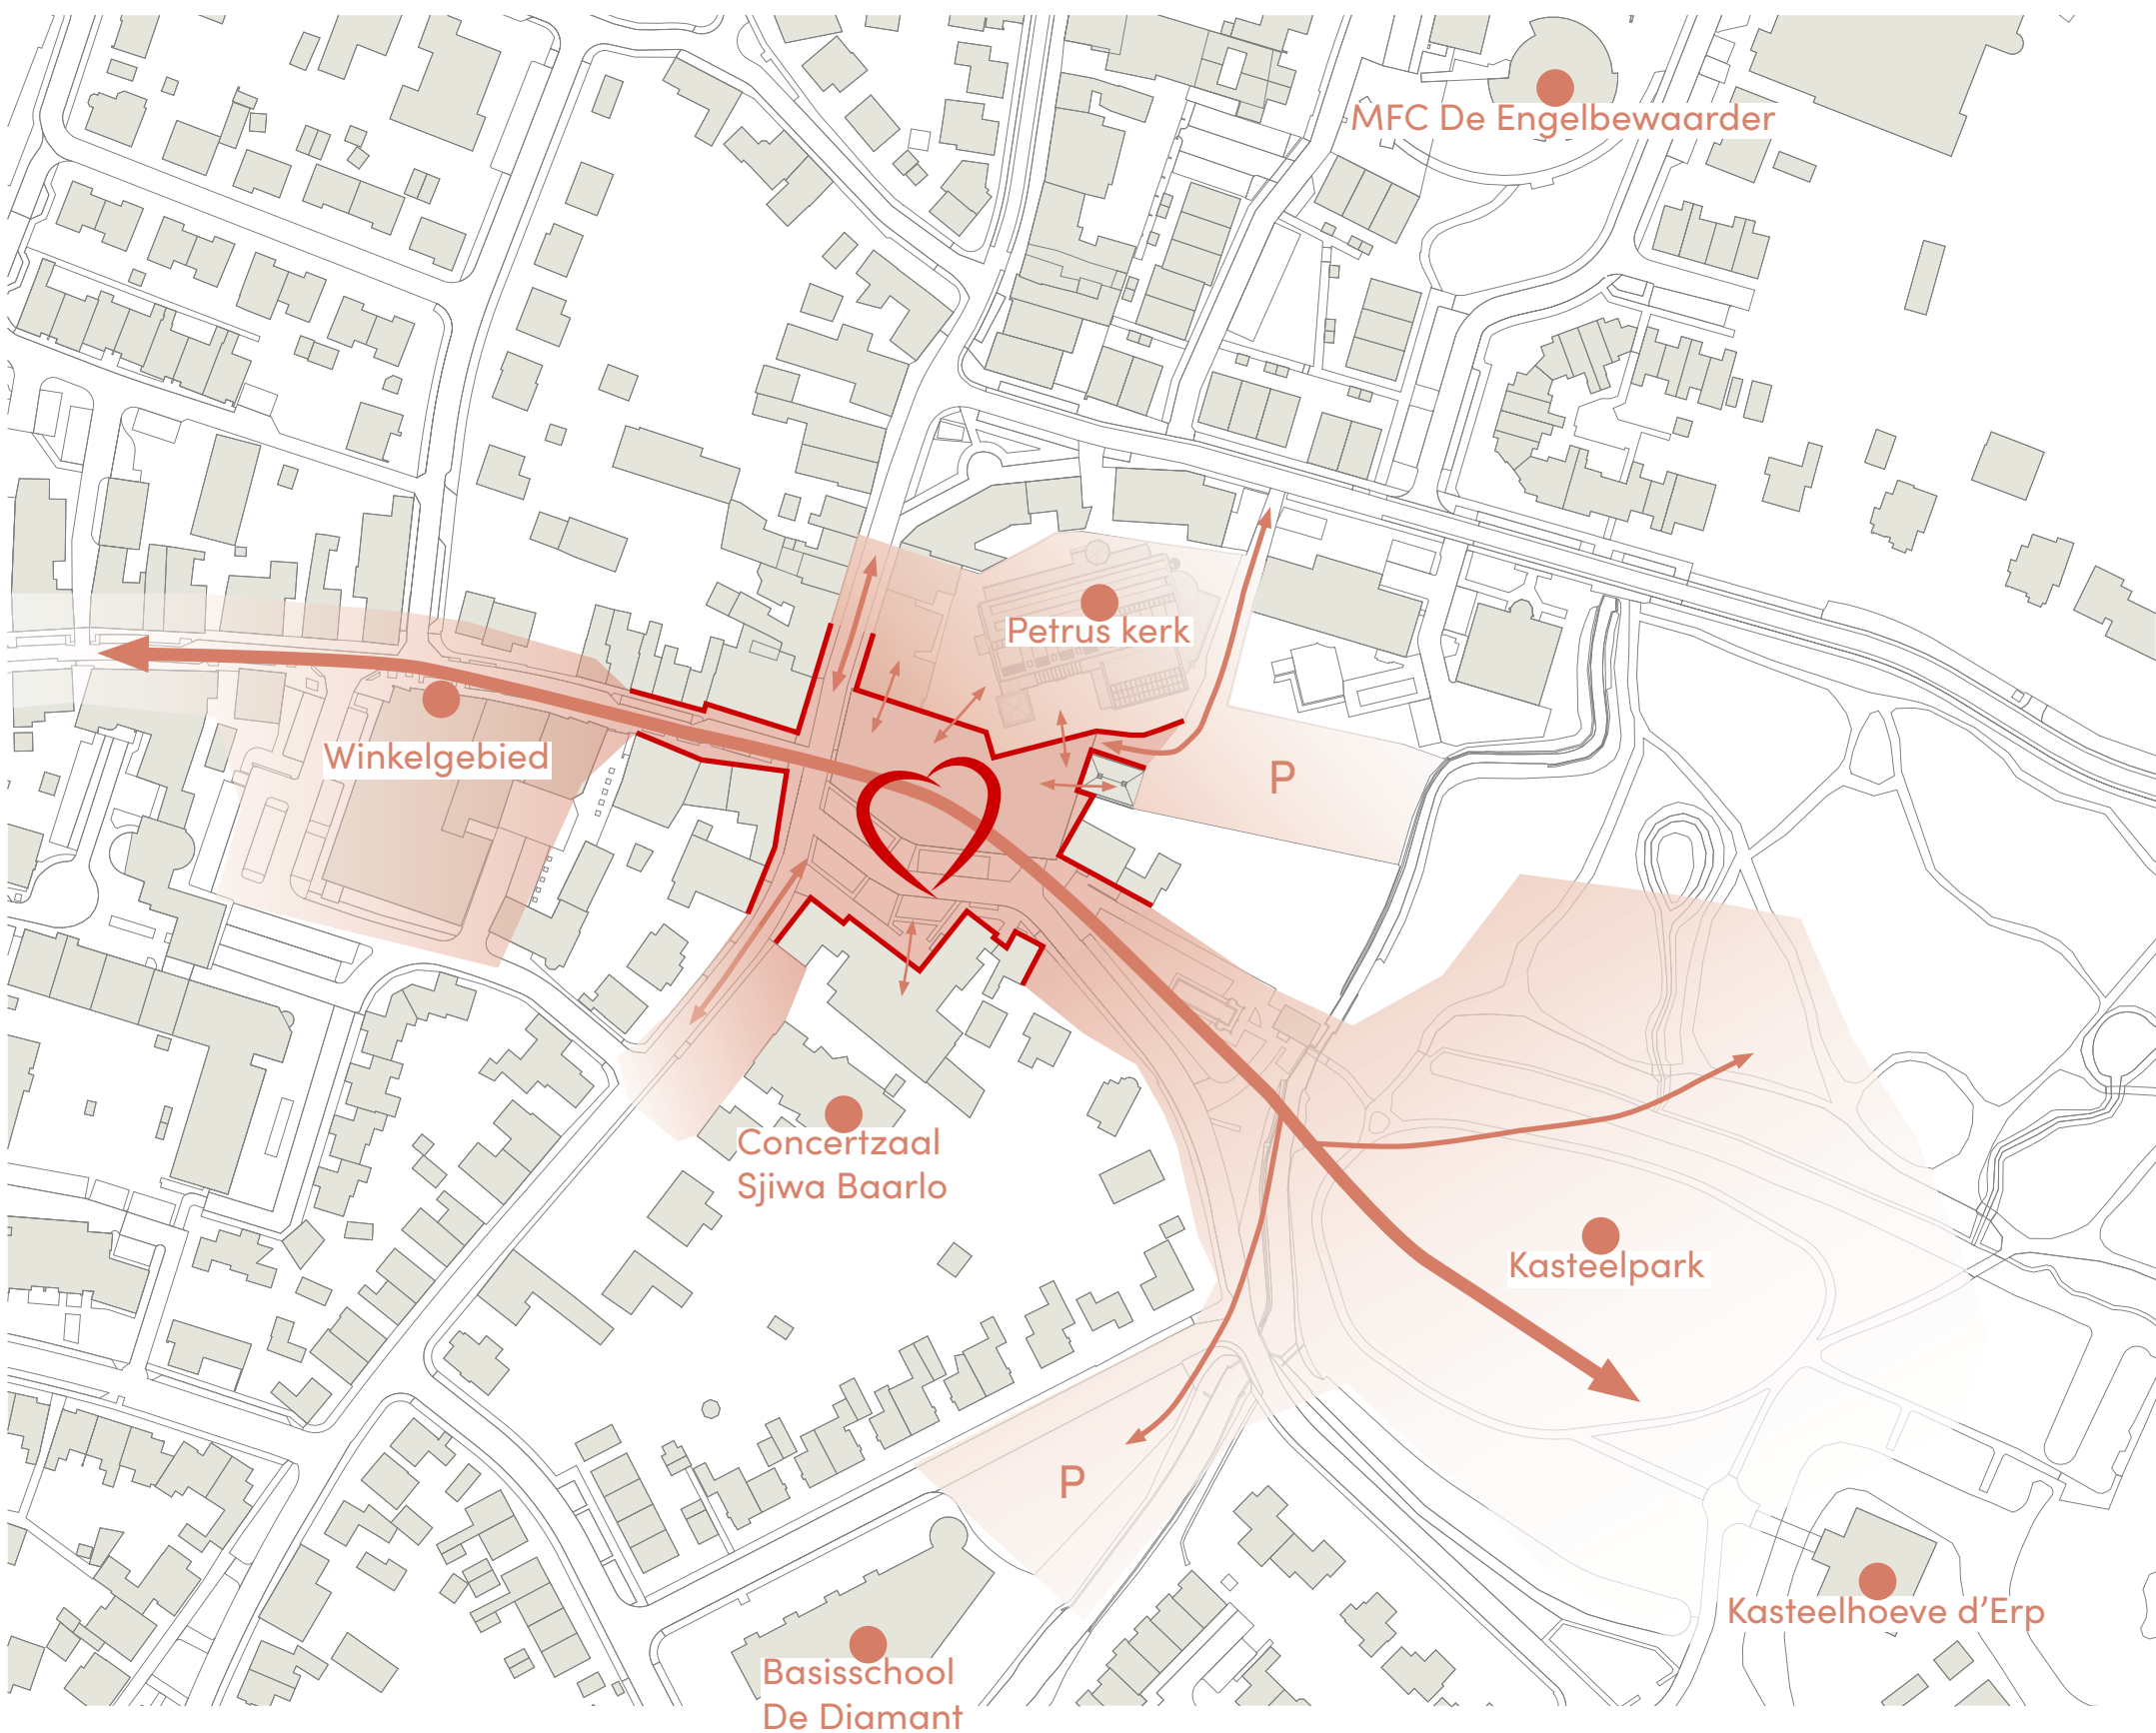

CONCEPT

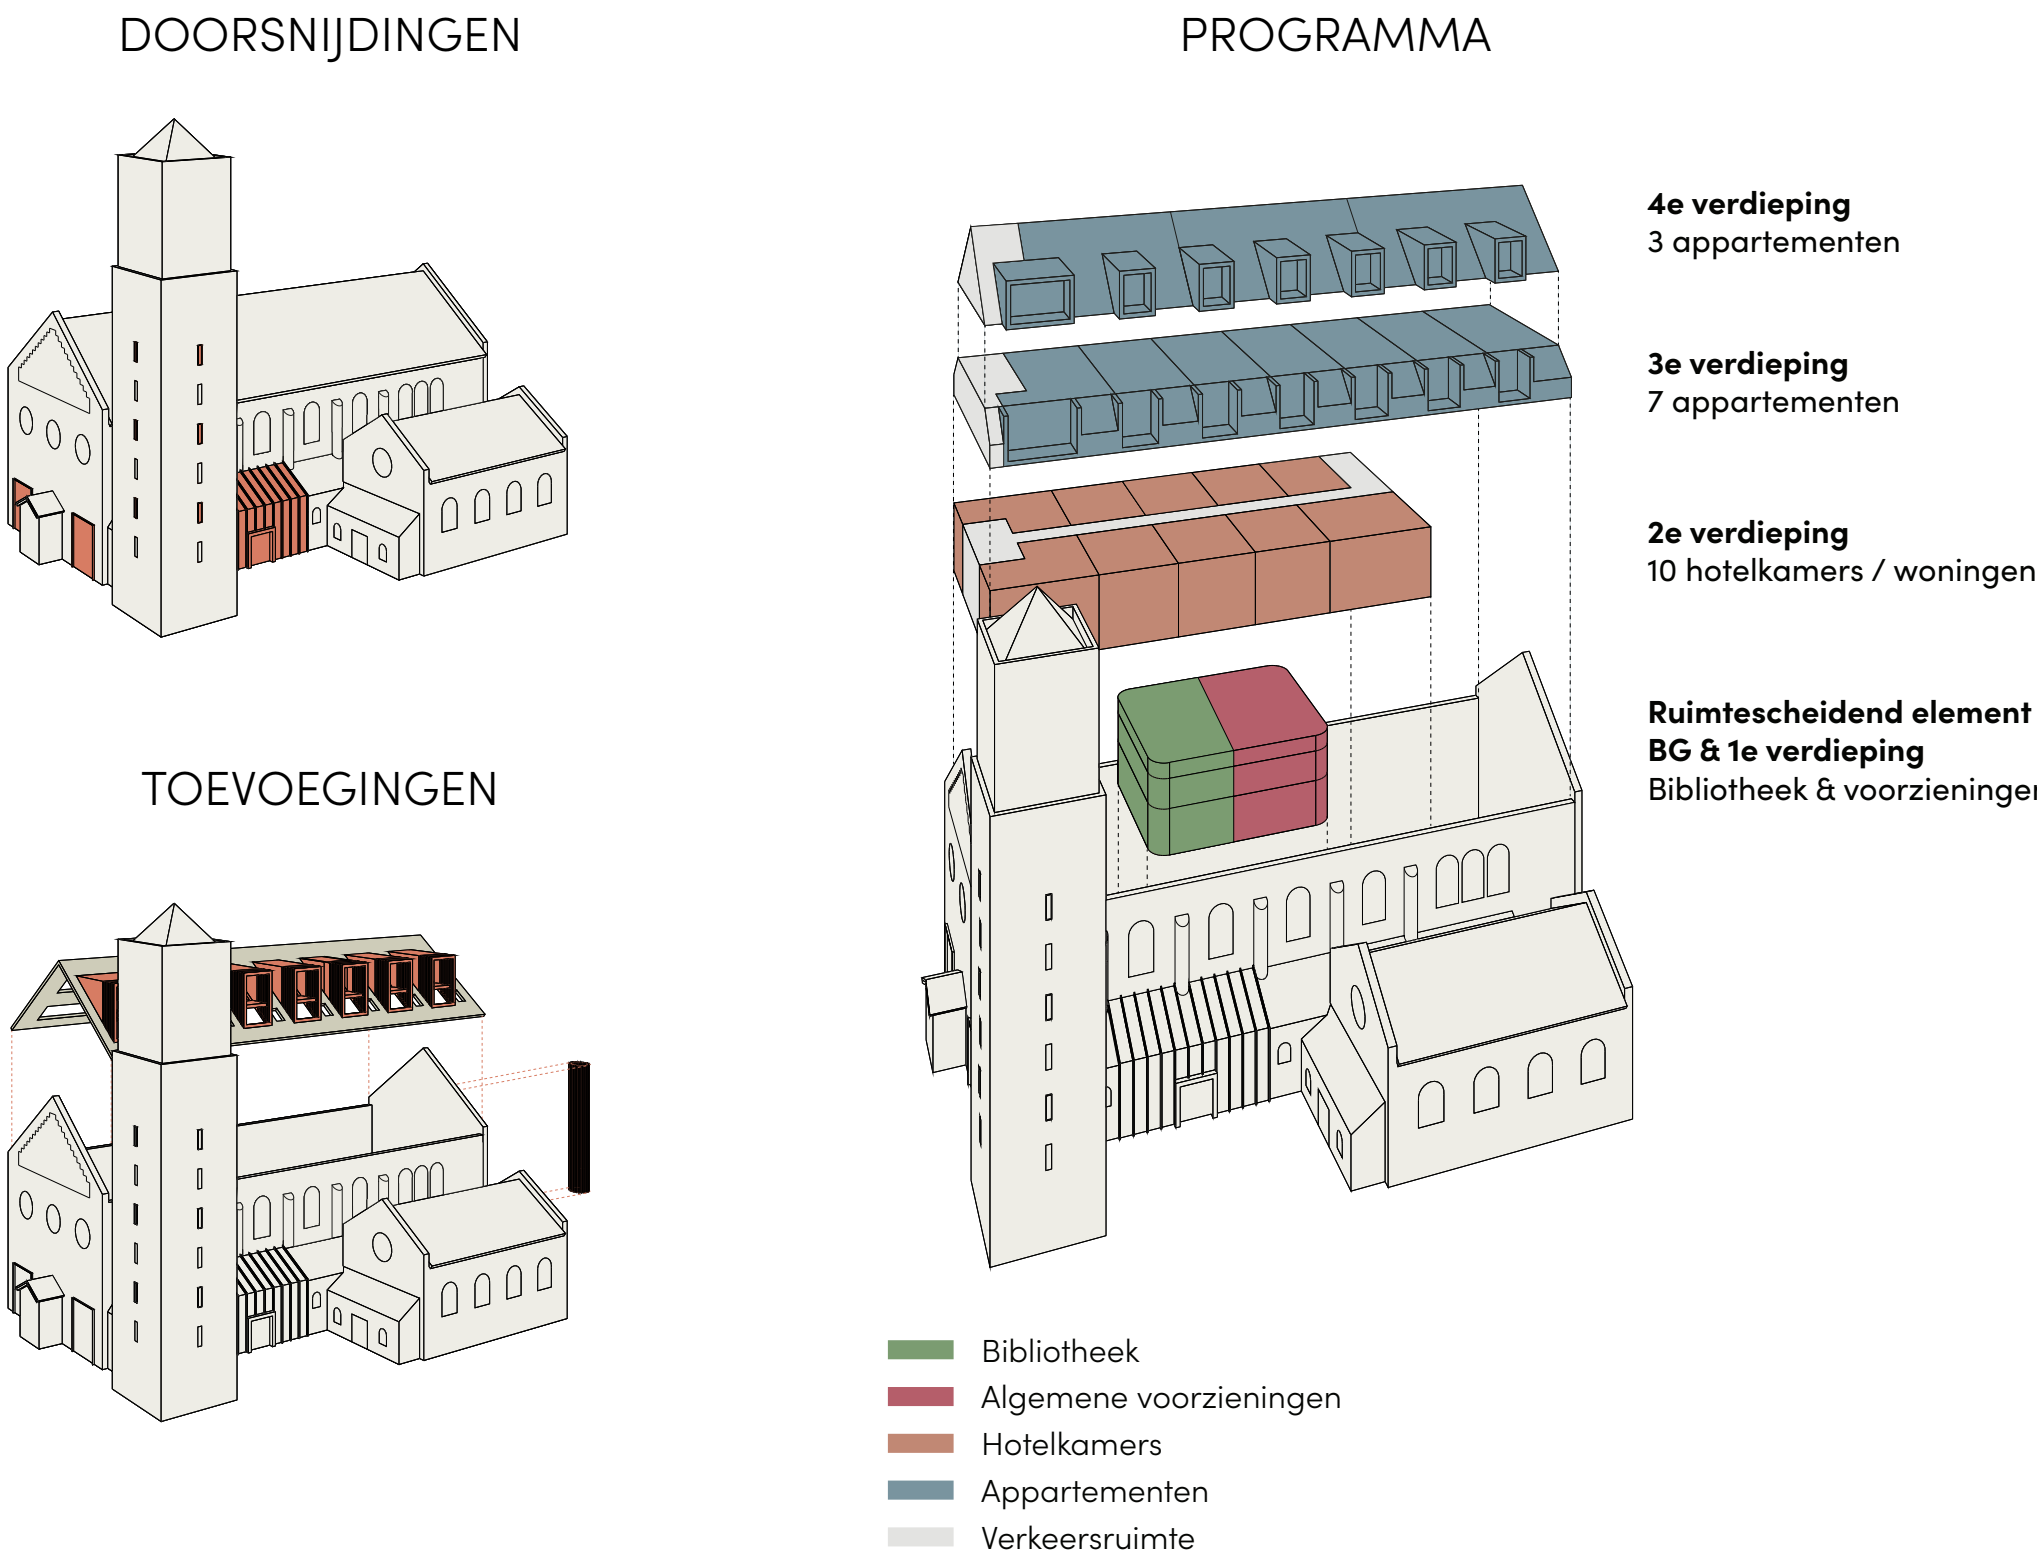

ONTWERP

Voor de Sint-Petruskerk in Baarlo hebben wij, Verheijen Smeets Architecten, een nieuw ontwerp gemaakt. In het ontwerp staan een aantal punten centraal:

- Verbinden van het kerk niveau met het markt niveau:
 - Tribunetrap integreren in het marktplein;
 - Hellingbaan, met tussenliggend speelpleintje.
- Verbinden van de Pastorie met de markt:
 - Uitbreiden van de markt tot aan de Pastorie.
- Terugbrengen van bomen en standbeeld op de positie zoals dit vroeger was:
 - Planten van de twee bomen op de markt, met daaromheen zitplaatsen.
- Het creëren van een centrale opvallende entree:
 - Overige entree's op hetzelfde niveau als de hoofdentree;
 - Wonen en overnachten krijgen een eigen entree;
 - Kapel voorzien van eigen entree (te openen in uren waarbij de gemeenschappelijke ruimtes gesloten zijn).
- Programma passend maken in het bestaande volume van de kerk.
- Wonen en overnachten gericht naar het zuiden met uitzicht op Baarlo.






1. Hellingbaan & tribunetrappen



2. Bibliotheek




3. Receptie

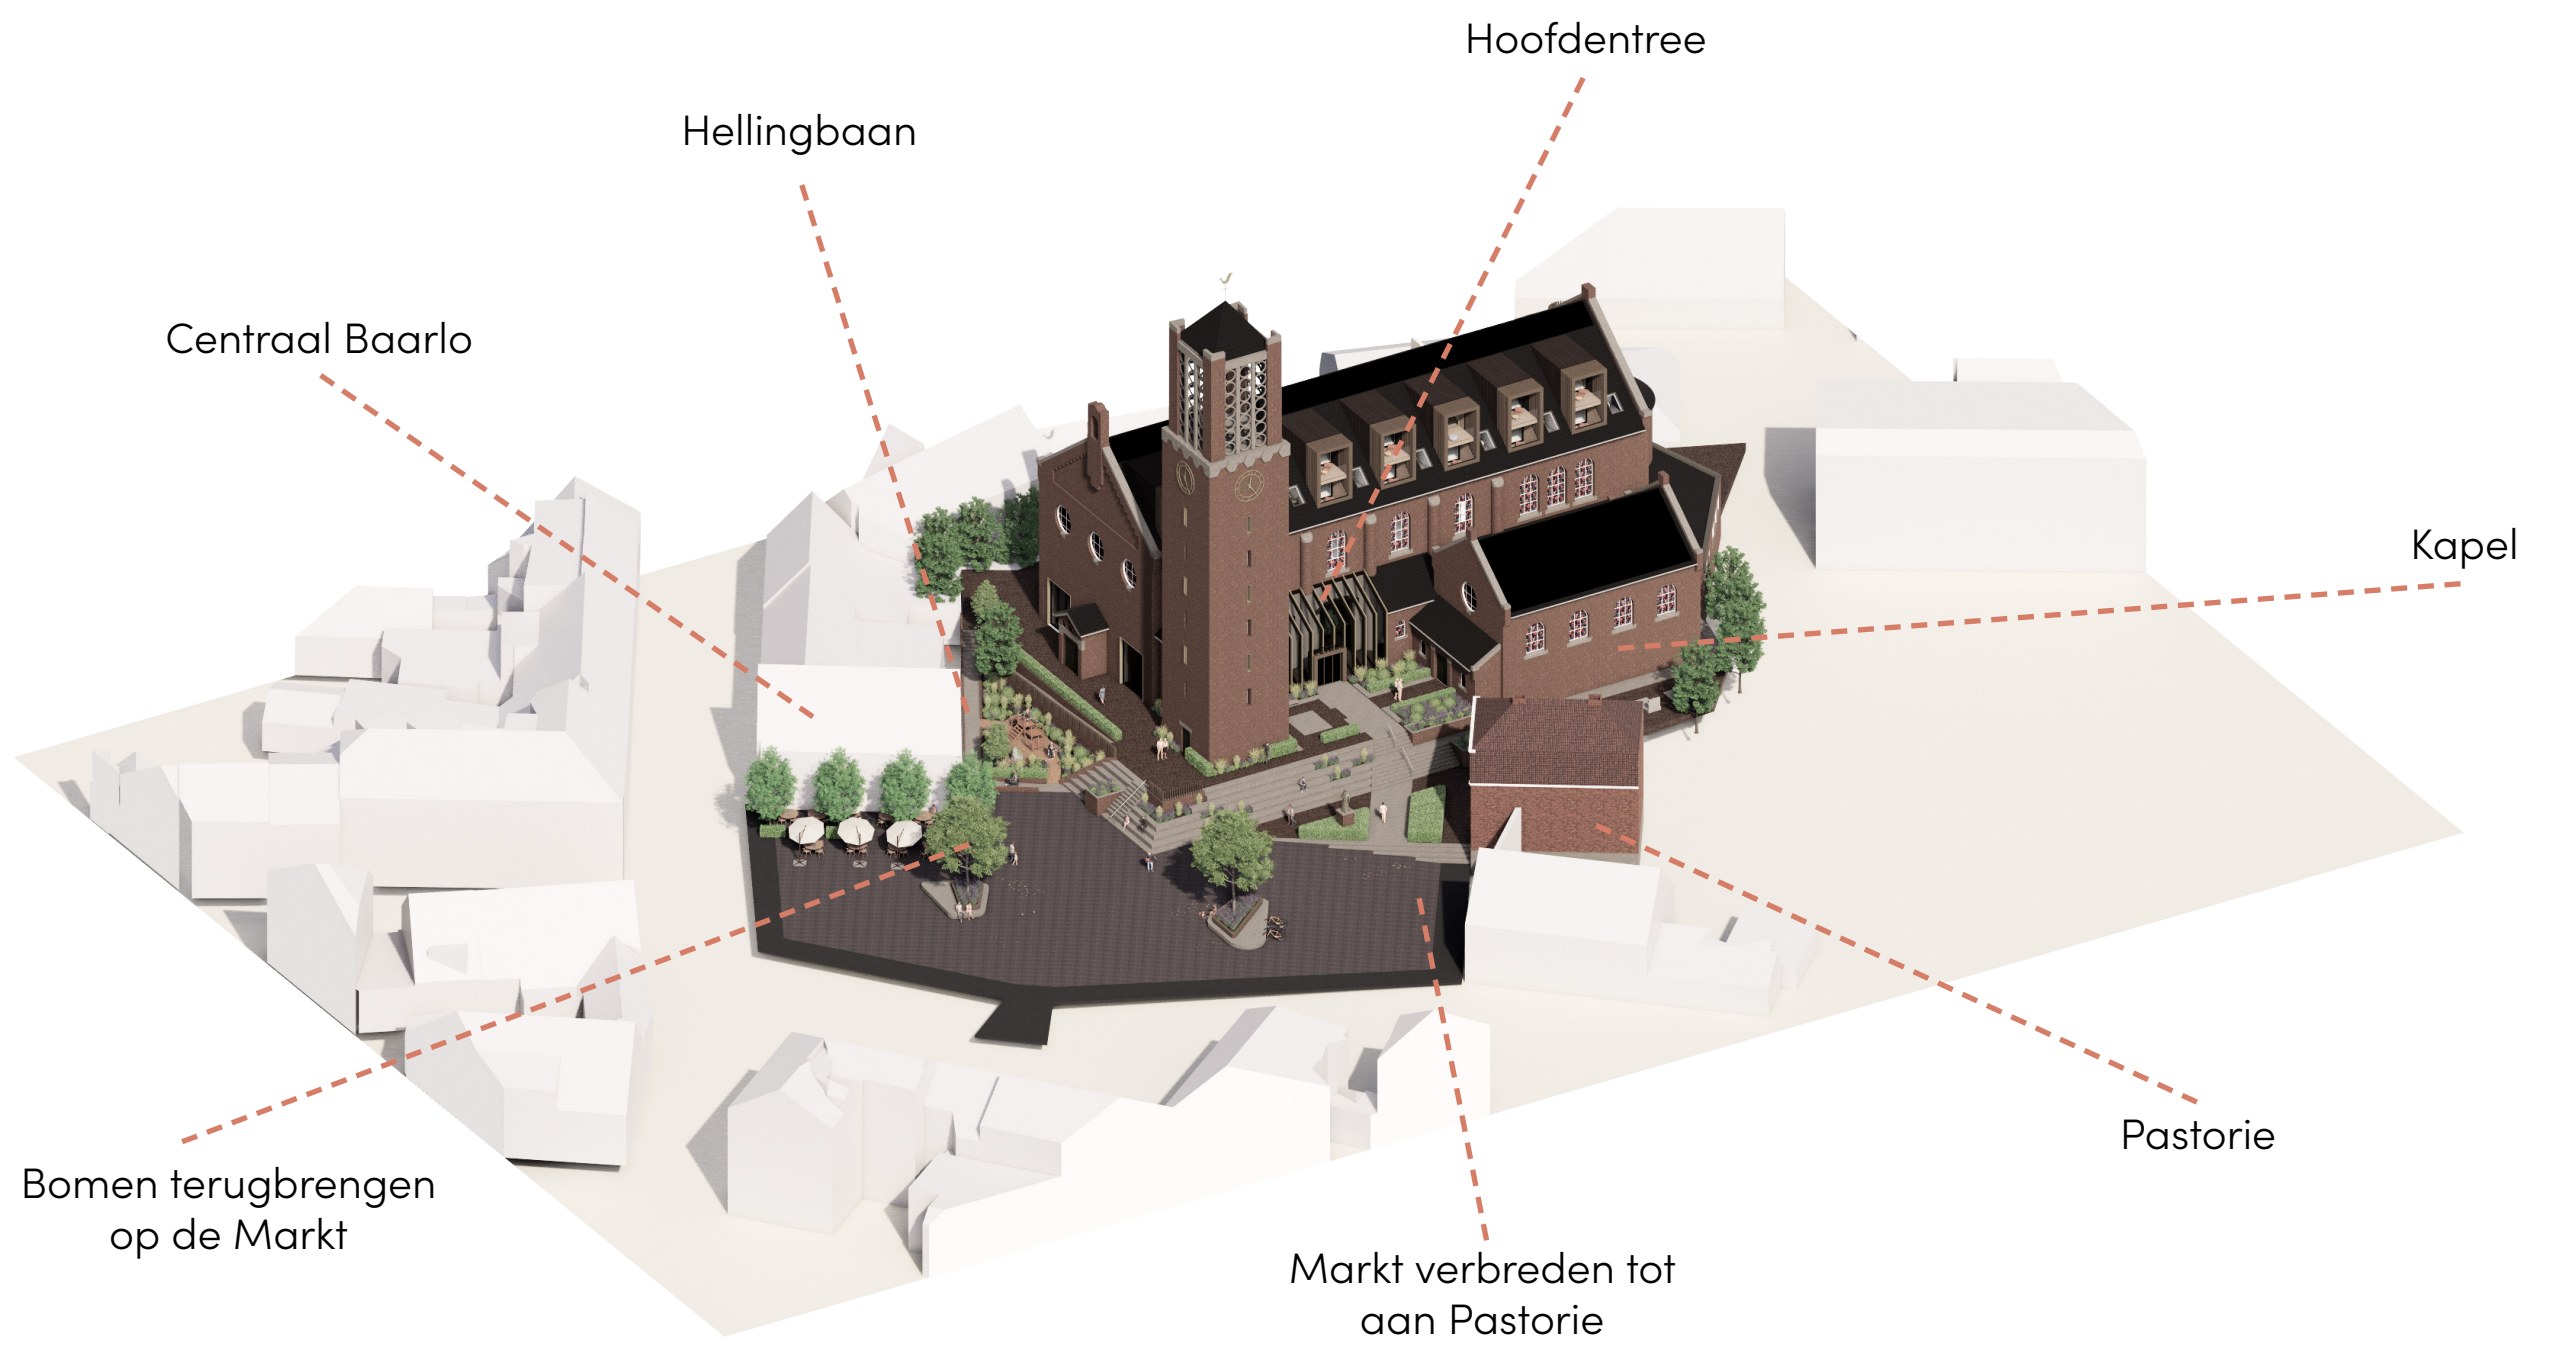

BEGANE GROND



TWEEDE VERDIEPING

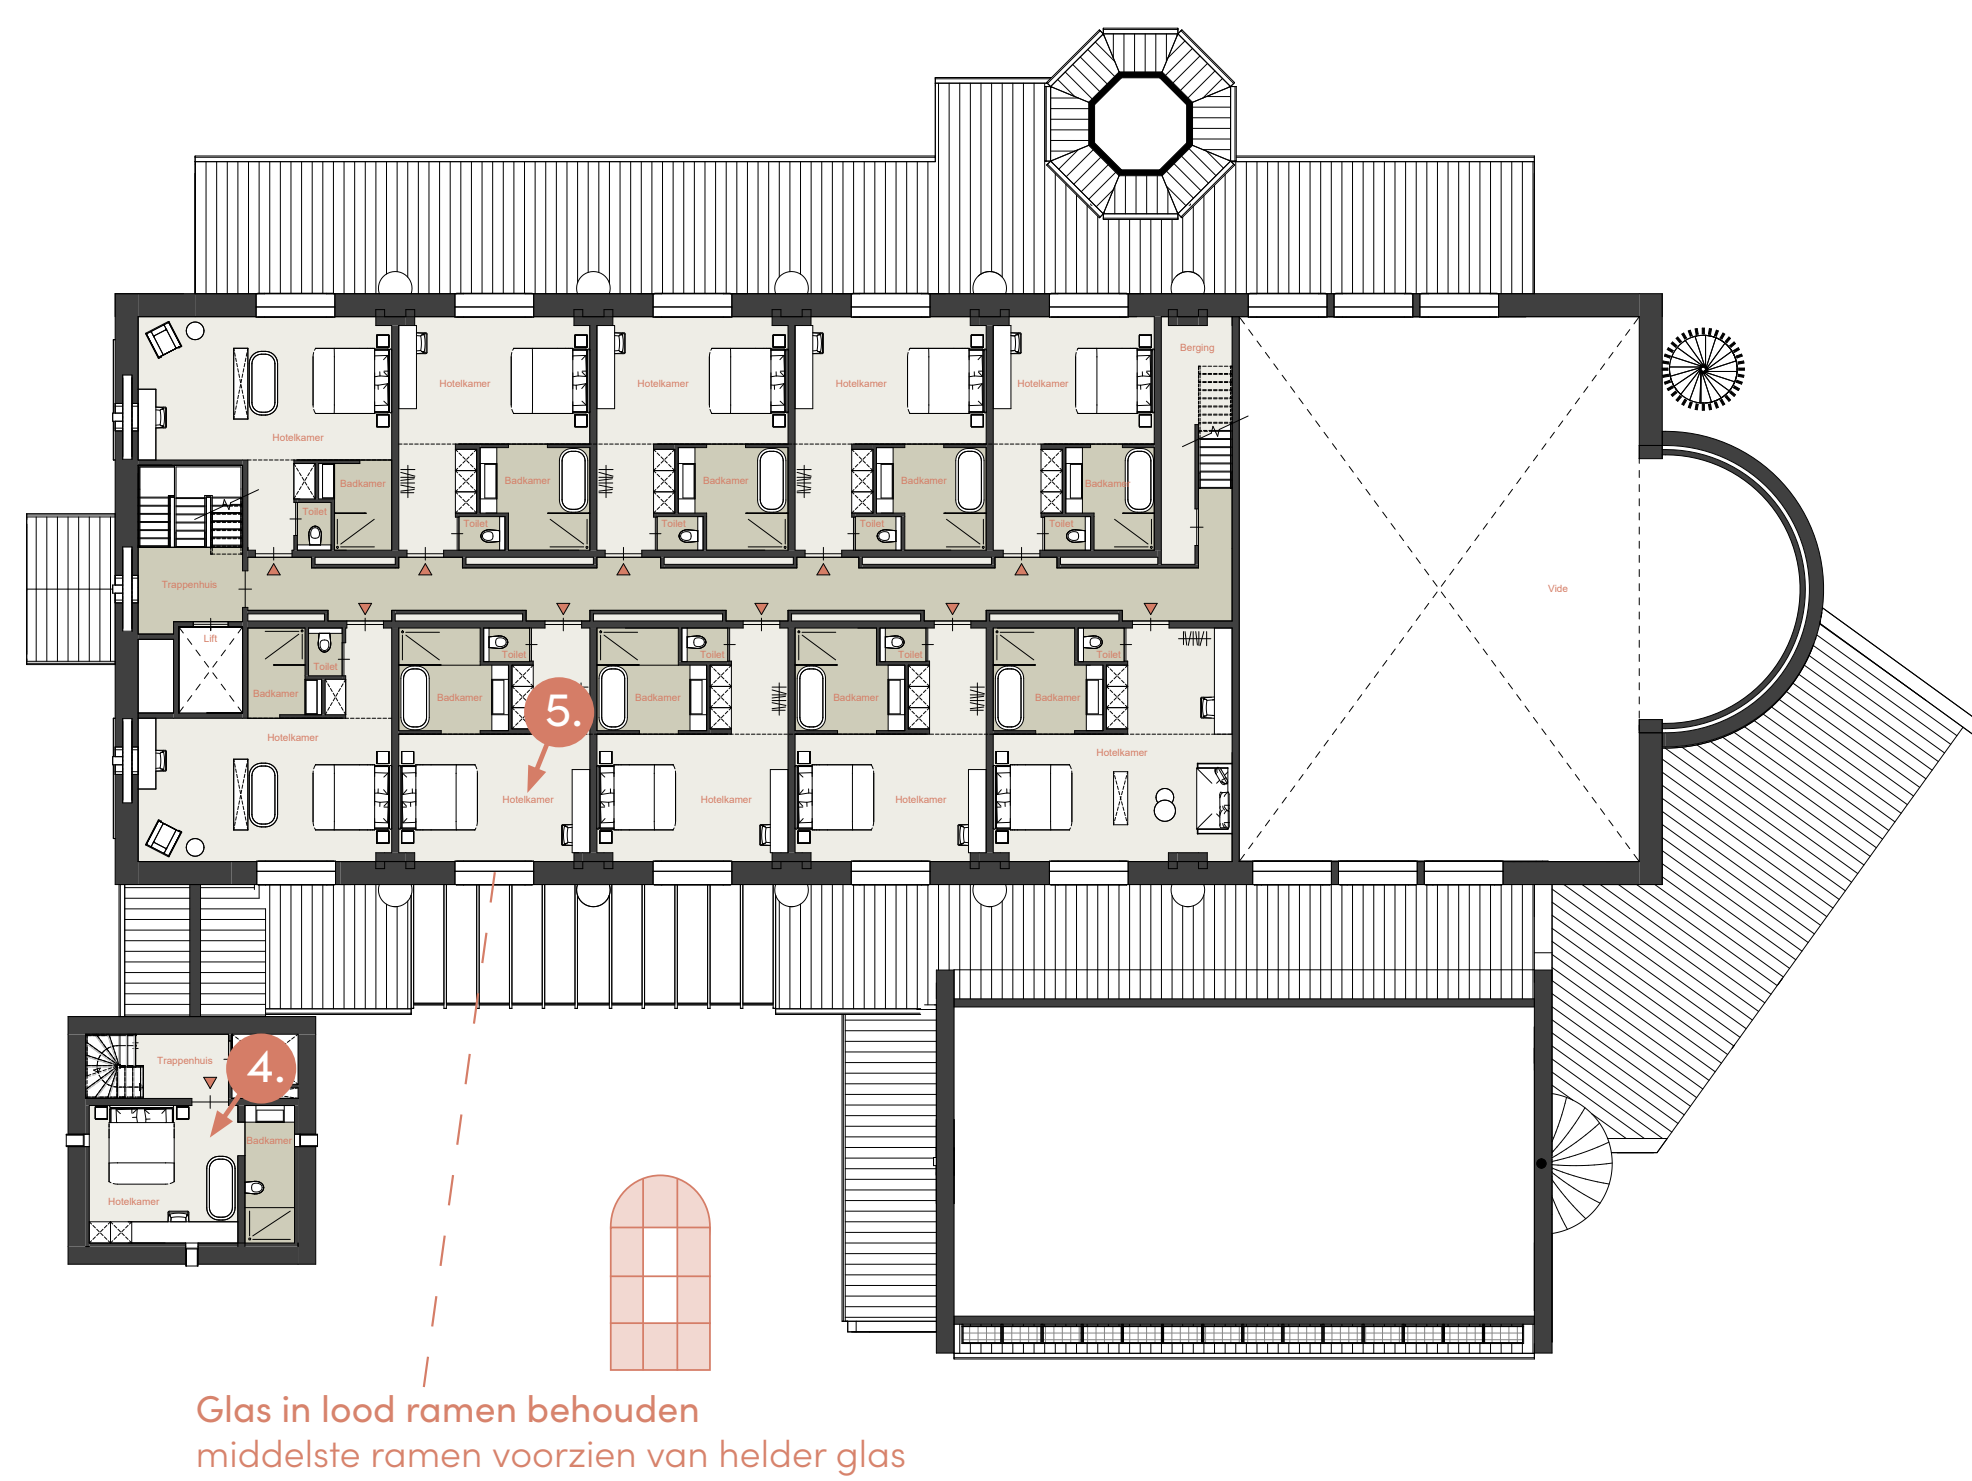


4. Hotelkamer in de toren



5. Hotelkamer

DERDE VERDIEPING

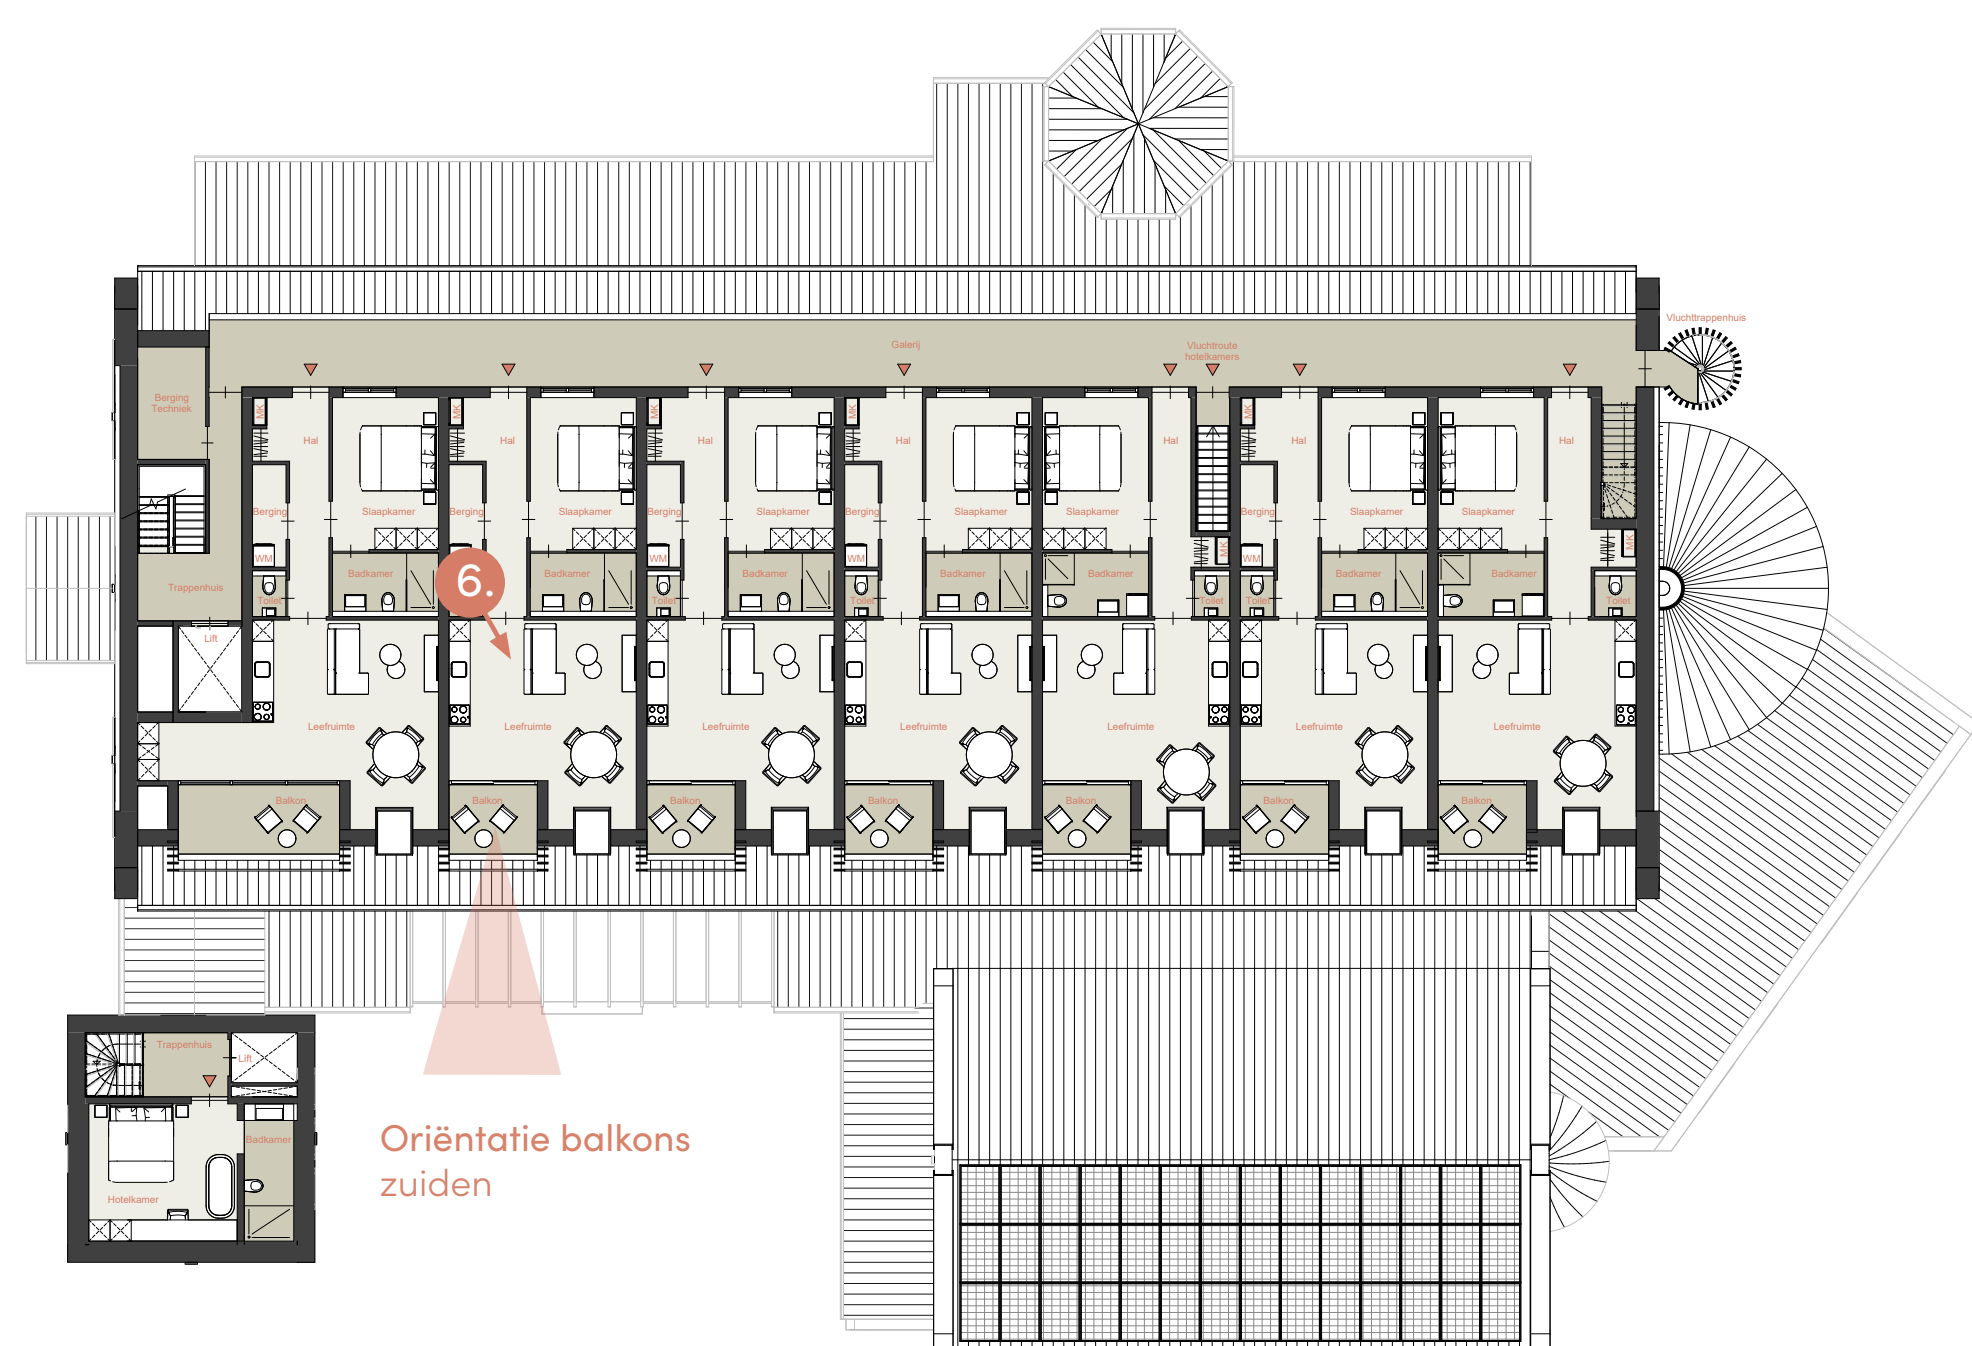

6. Appartement

